


Gemarkung Rautheim Flur 7

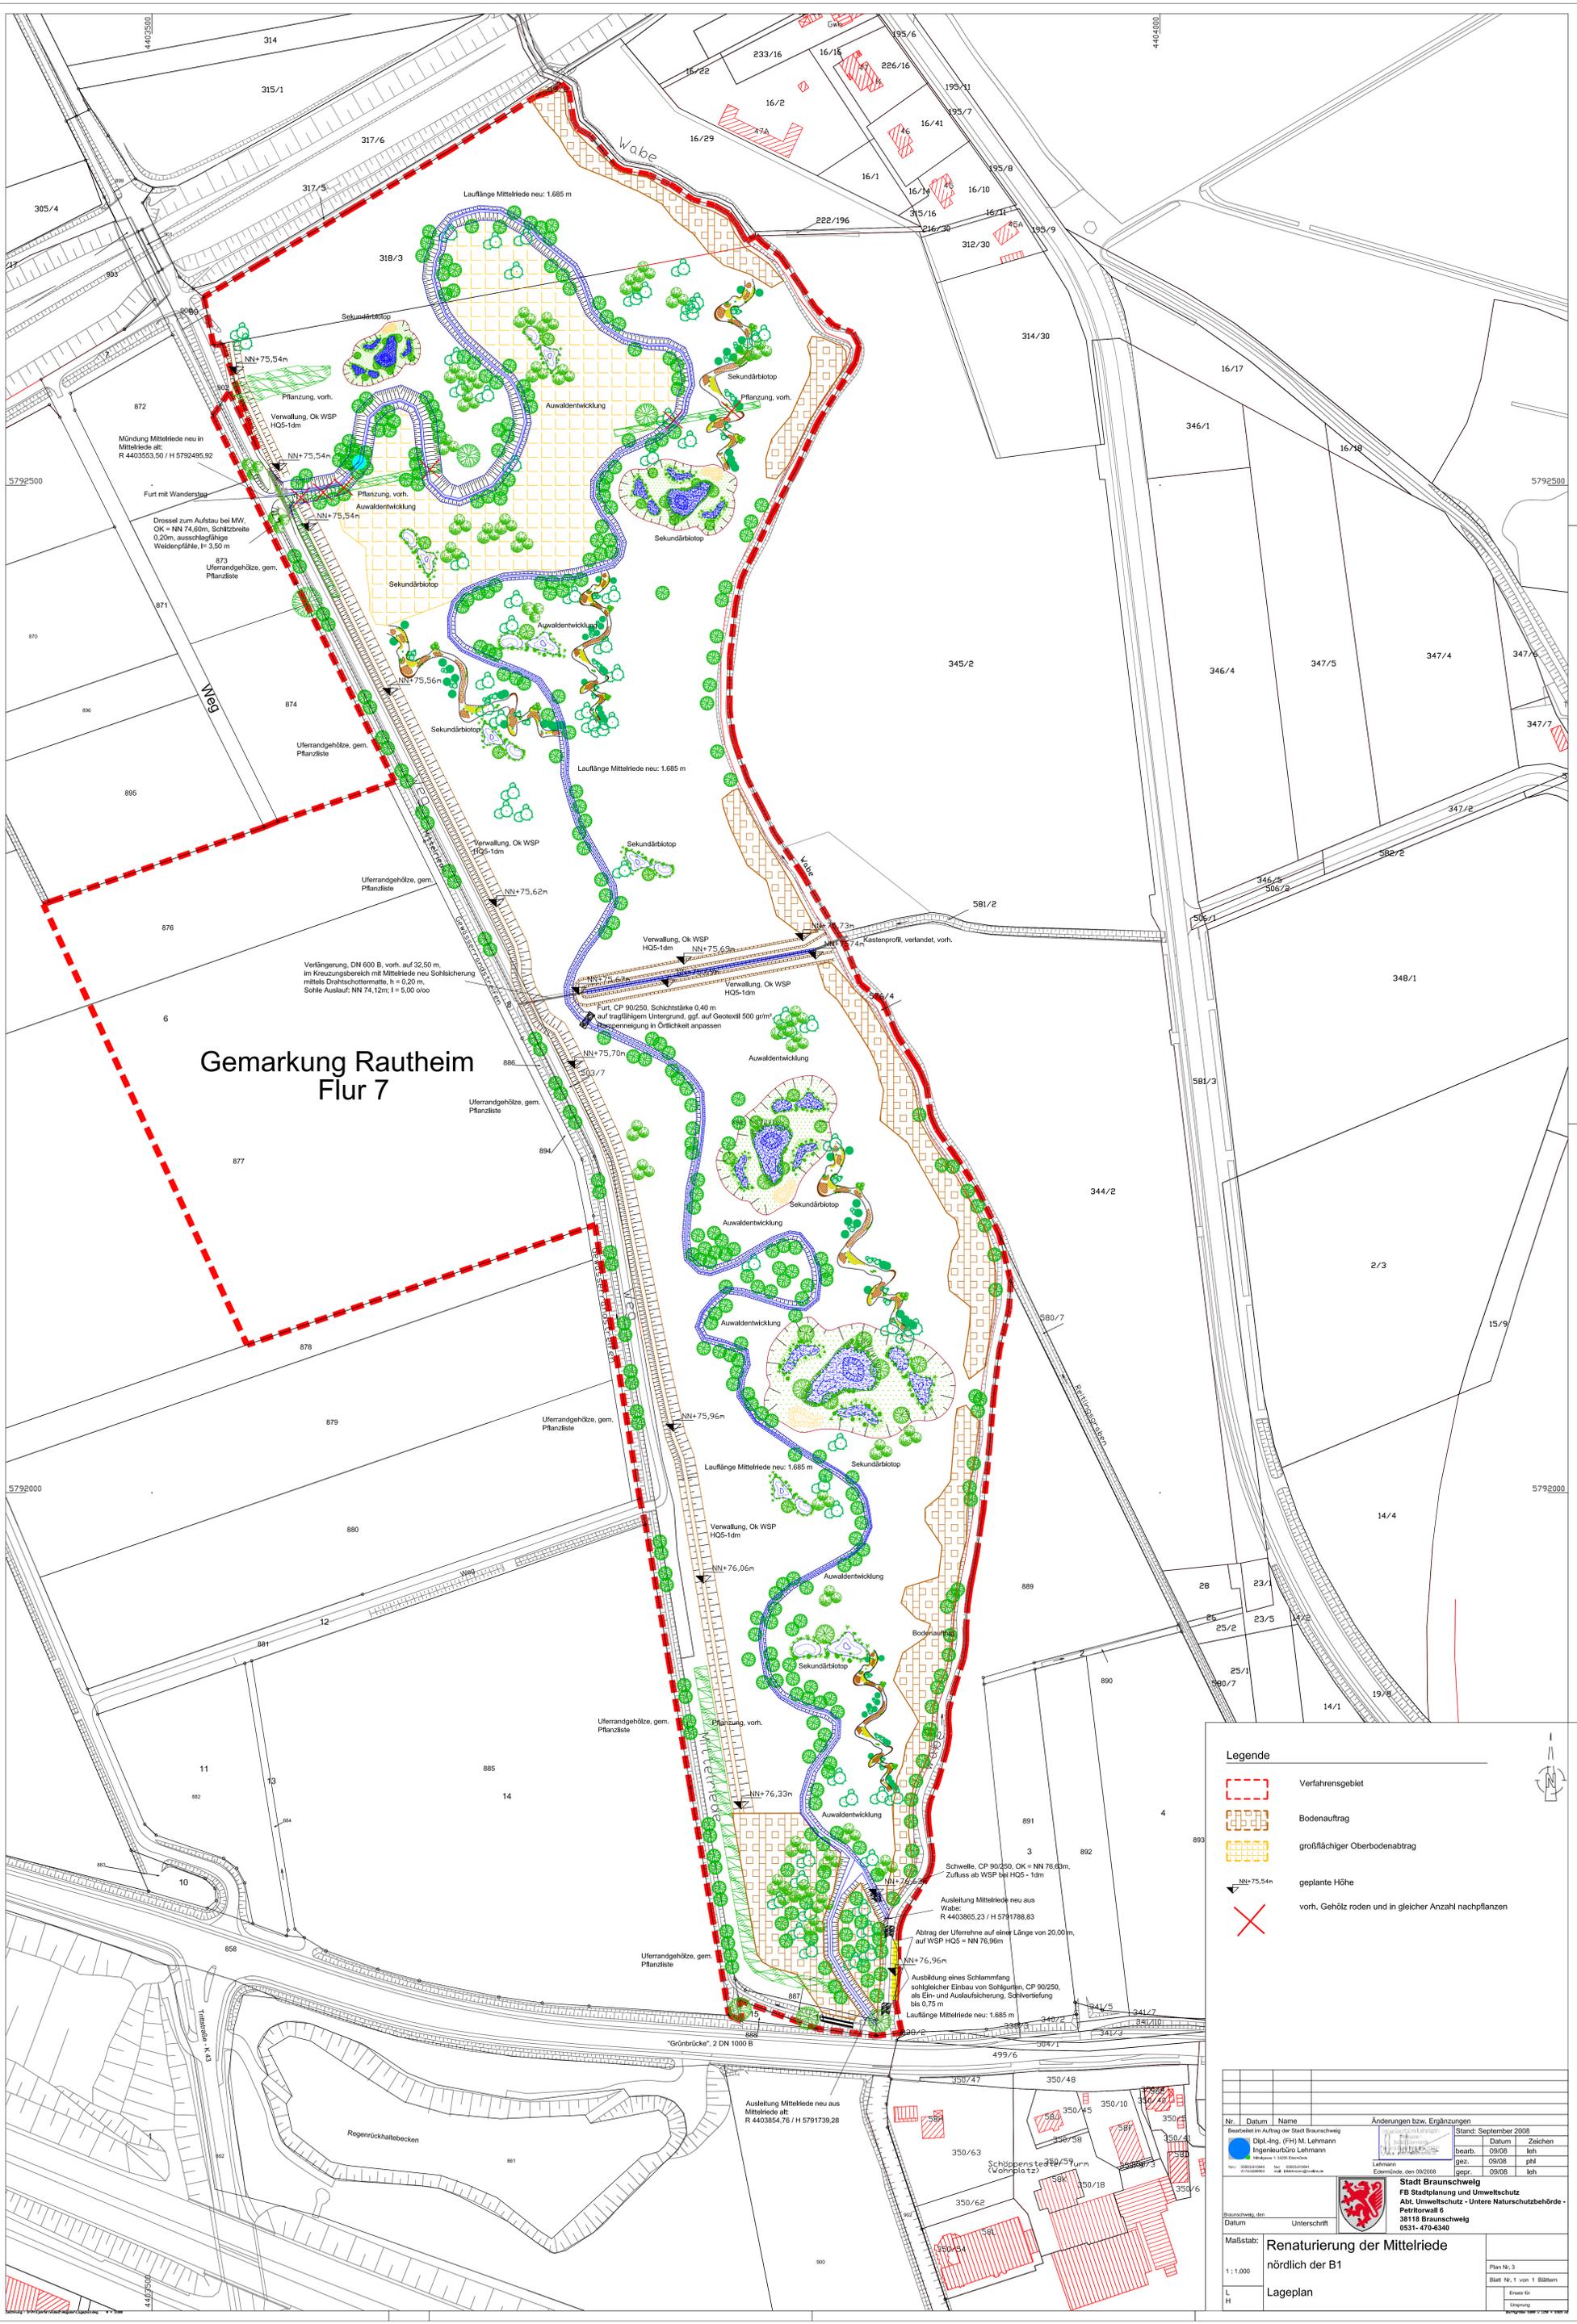

Legende

- Verfahrensgebiet
- Bodenauftrag
- großflächiger Oberbodenauftrag
- NN+75,54m geplante Höhe
- X vorh. Gehölz roden und in gleicher Anzahl nachpflanzen

Nr.	Datum	Name	Änderungen bzw. Ergänzungen
1	09/08	Dr.-Ing. (FH) M. Lehmann	Stand: September 2008
2	09/08	IngenieurGüro Lehmann	Datum
3	09/08		Zustehen
4	09/08		bearb.
5	09/08		phl
6	09/08		gespr.
7	09/08		leh

Staat Braunschweig
FS Stadtplanung und Umweltschutz
Abt. Umweltschutz - Untere Naturschutzbehörde

Maßstab: **Renaturierung der Mittelriede nördlich der B1**

1:1.000

Lageplan

Plan Nr.: 3

Blatt Nr.: 1 von 1 Blättern

Entwurf

Übersicht